


Dateiname des Zeichnungsobjektes: BETONFUNDAMENT_GESAMT_H2				Dateityp: ASSEM	Dateiname der Zeichnung: BETONFUNDAMENT_GESAMT_H2	
				Allgemeintol. DIN ISO 2768-m-S	Kanten DIN ISO 13715	Maßstab 1 : 20
						Gew.:
						Werkstoff: Halbzeug: -
				Datum	Name	Benennung: GH_HighLine Fundamentplan_H2
				Bear. 11.12.2014	Hofer	
				Gepr.		
				Norm		
				Druck: 11.12.14	A3	Zeichnungsnummer:
				BIOHORT		
Zust.	Änderung	Datum	Nam.(Urspr.)	(Ers.f.):		(Ers.d.):
						Blatt 1 1 Bl.

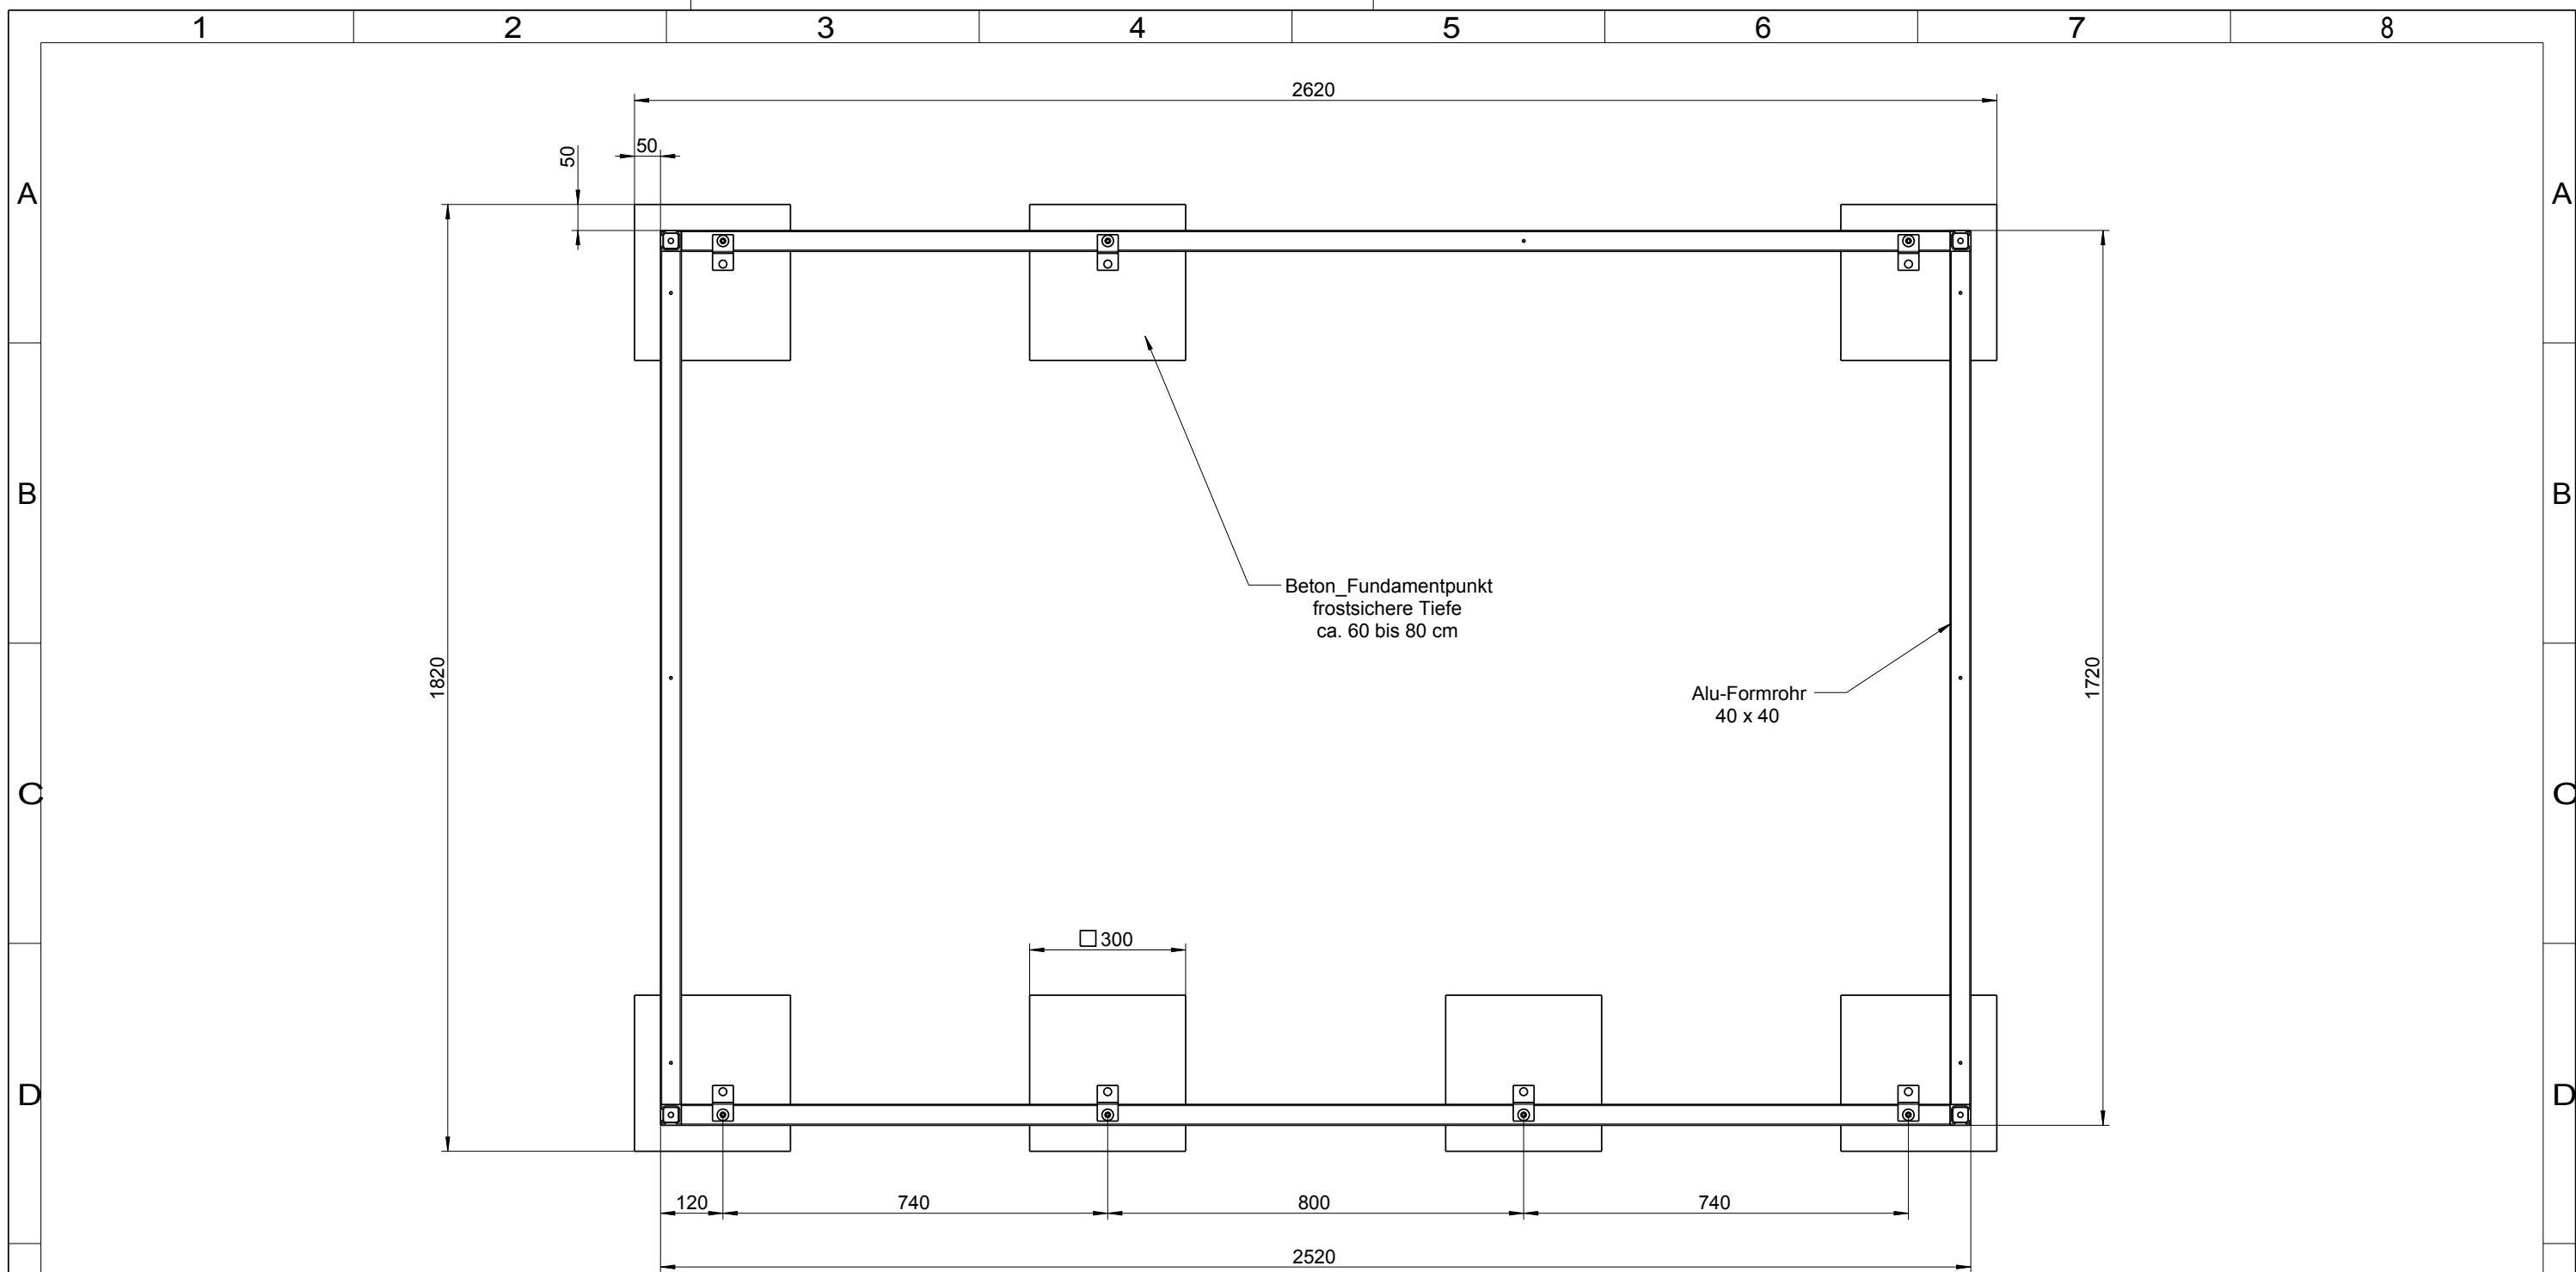

Frontseite

Dateiname des Zeichnungsobjektes: PUNKTFUNDAMENTPLAN_GHH_H2				Dateityp: ASSEM	Dateiname der Zeichnung: PUNKTFUNDAMENTPLAN_GHH_H2	
				Allgemeintol. DIN ISO 2768-m-S	Kanten DIN ISO 13715	Maßstab 1 : 10
						Werkstoff: Halbzeug: -
				Datum	Name	Benennung: Gerätehaus_HighLine Fundamentplan_GHH_H2
				Bear. 23.07.2014	Schneeberger	
				Gepr.		
				Norm		
				Druck: 09.12.14	A3	Zeichnungsnummer: -
				BIOHORT		
						Blatt 1
						1 Bl.
Zust.	Änderung	Datum	Nam.(Urspr.)	(Ers.f.:)		(Ers.d.):